


**Detalhamento Móveis Copa**  
Esc 1/25

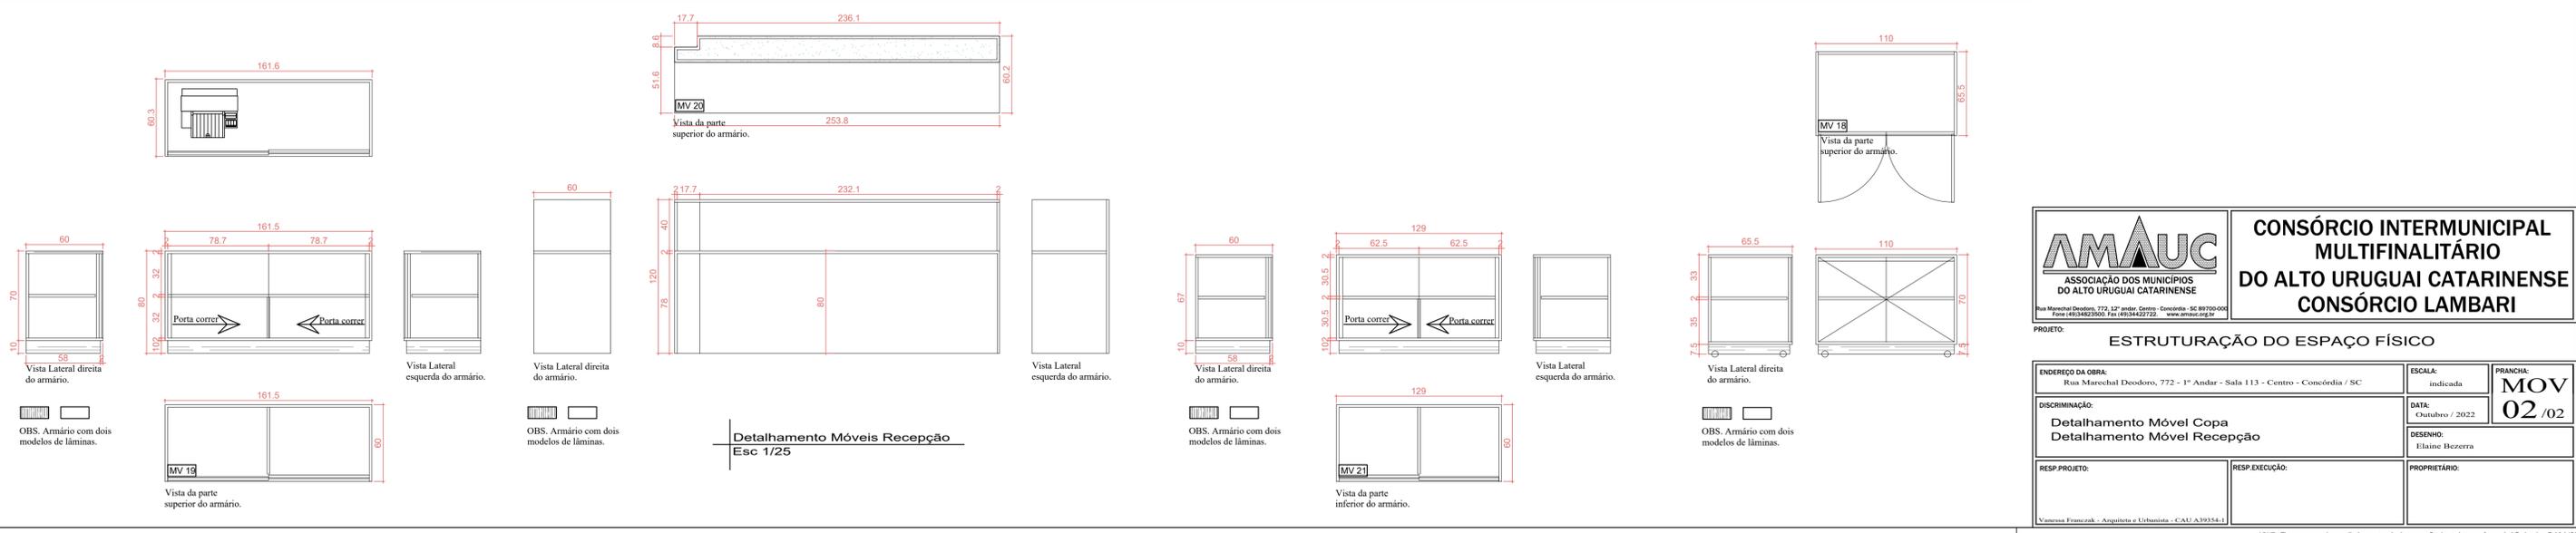

**Detalhamento Móveis Recepção**  
Esc 1/25

**AMAUC**  
ASSOCIAÇÃO DOS MUNICÍPIOS DO ALTO URUGUAI CATARINENSE  
Rua Marechal Deodoro, 772 - 1º andar - Centro - Concórdia - SC 89700-000  
Fone: (41) 3422-2000, Fax: (41) 3422-2722 - www.amauc.org.br

**CONSÓRCIO INTERMUNICIPAL MULTIFINALITÁRIO DO ALTO URUGUAI CATARINENSE CONSÓRCIO LAMبارI**

PROJETO: **ESTRUTURAÇÃO DO ESPAÇO FÍSICO**

ENDEREÇO DA OBRA: Rua Marechal Deodoro, 772 - 1º andar - Sala 113 - Centro - Concórdia / SC	ESCALA: indicada	PRANCHA: <b>MOV 02 / 02</b>
DISCRIMINAÇÃO: Detalhamento Móvel Copa Detalhamento Móvel Recepção	DATA: Outubro / 2022	DESENHO: Elaine Bezerra
RESP. PROJETO:	RESP. EXECUÇÃO:	PROPRIETÁRIO:

ABNT - Ficam reservados os direitos autorais de execução do projeto conforme Lei Federal n. 5.134/06